


**\*METAL, ALUMINIUM & NONFERMET, RECYKLING\***

**\*20-22 IX 2016\***

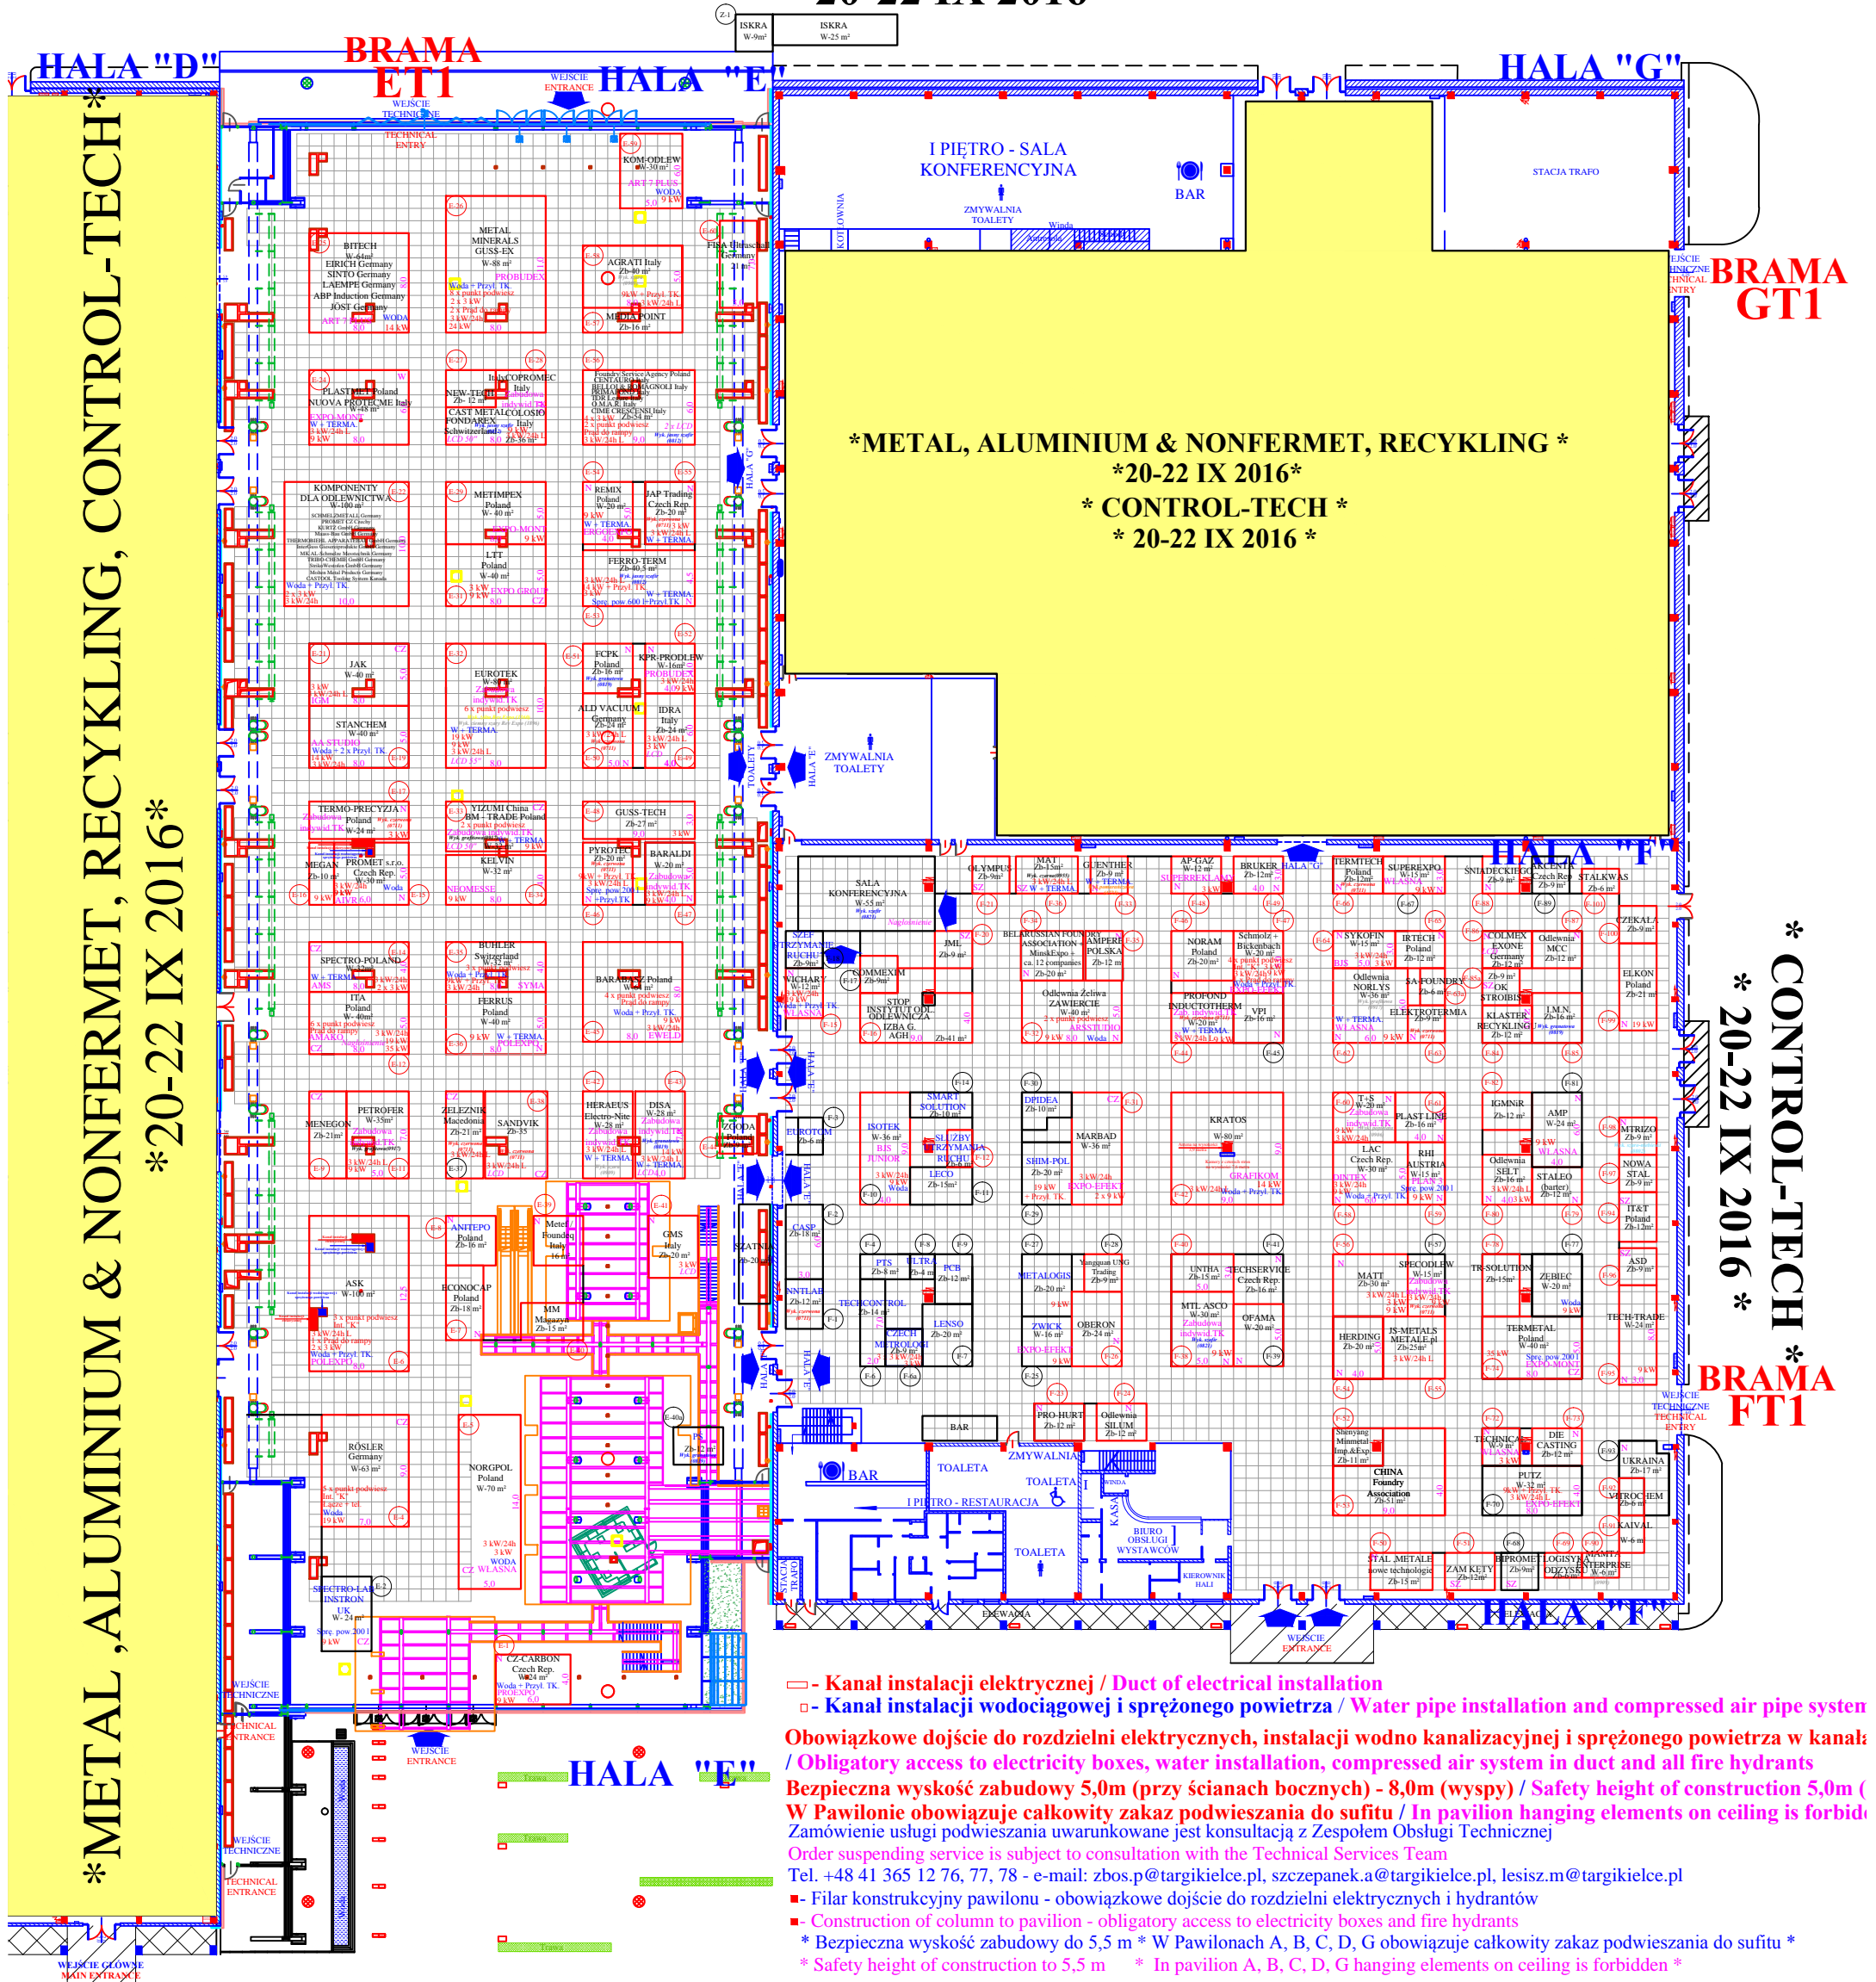

- Kanal instalacji elektrycznej / Duct of electrical installation
  - Kanal instalacji wodociągowej i sprężonego powietrza / Water pipe installation and compressed air pipe system
- Obowiązkowe dojście do rozdzielni elektrycznych, instalacji wodno-kanalizacyjnej i sprężonego powietrza w kanale / Obligatory access to electricity boxes, water installation, compressed air system in duct and all fire hydrants**
- Bezpieczna wysokość zabudowy 5,0m (przy ścianach bocznych) - 8,0m (wyspy) / Safety height of construction 5,0m (W Pawilonie obowiązuje całkowity zakaz podwieszania do sufitu) / In pavilion hanging elements on ceiling is forbidden**
- Zamówienie usługi podwieszania uwarunkowane jest konsultacją z Zespołem Obsługi Technicznej
- Order suspending service is subject to consultation with the Technical Services Team
- Tel. +48 41 365 12 76, 77, 78 - e-mail: zbos.p@targikielce.pl, szczepanek.a@targikielce.pl, lesisz.m@targikielce.pl
- Filar konstrukcyjny pawilonu - obowiązkowe dojście do rozdzielni elektrycznych i hydrantów
  - Construction of column to pavilion - obligatory access to electricity boxes and fire hydrants
- \* Bezpieczna wysokość zabudowy do 5,5 m \* W Pawilonach A, B, C, D, G obowiązuje całkowity zakaz podwieszania do sufitu \*
- \* Safety height of construction to 5,5 m \* In pavilion A, B, C, D, G hanging elements on ceiling is forbidden \*

**\*METAL, ALUMINIUM & NONFERMET, RECYKLING, CONTROL-TECH\***

**\*20-22 IX 2016\***

**BRAMA GT1**

**\*METAL, ALUMINIUM & NONFERMET, RECYKLING\***

**\*20-22 IX 2016\***

**\* CONTROL-TECH \***

**\* 20-22 IX 2016 \***

**\* CONTROL-TECH \***

**\* 20-22 IX 2016 \***

**BRAMA FT1**